Этот чертеж является собственностью "АРЕНА СИНТЕЗПРОЕКТ" и не подлежит копированию и распространению без его согласия.

This drawing is the property of "ARENA SINTEZPROEKT" and shall not be disclosed of others or reproduced in any manner without its permission.

Вид Б

М 1 : 50

Колонна К-2

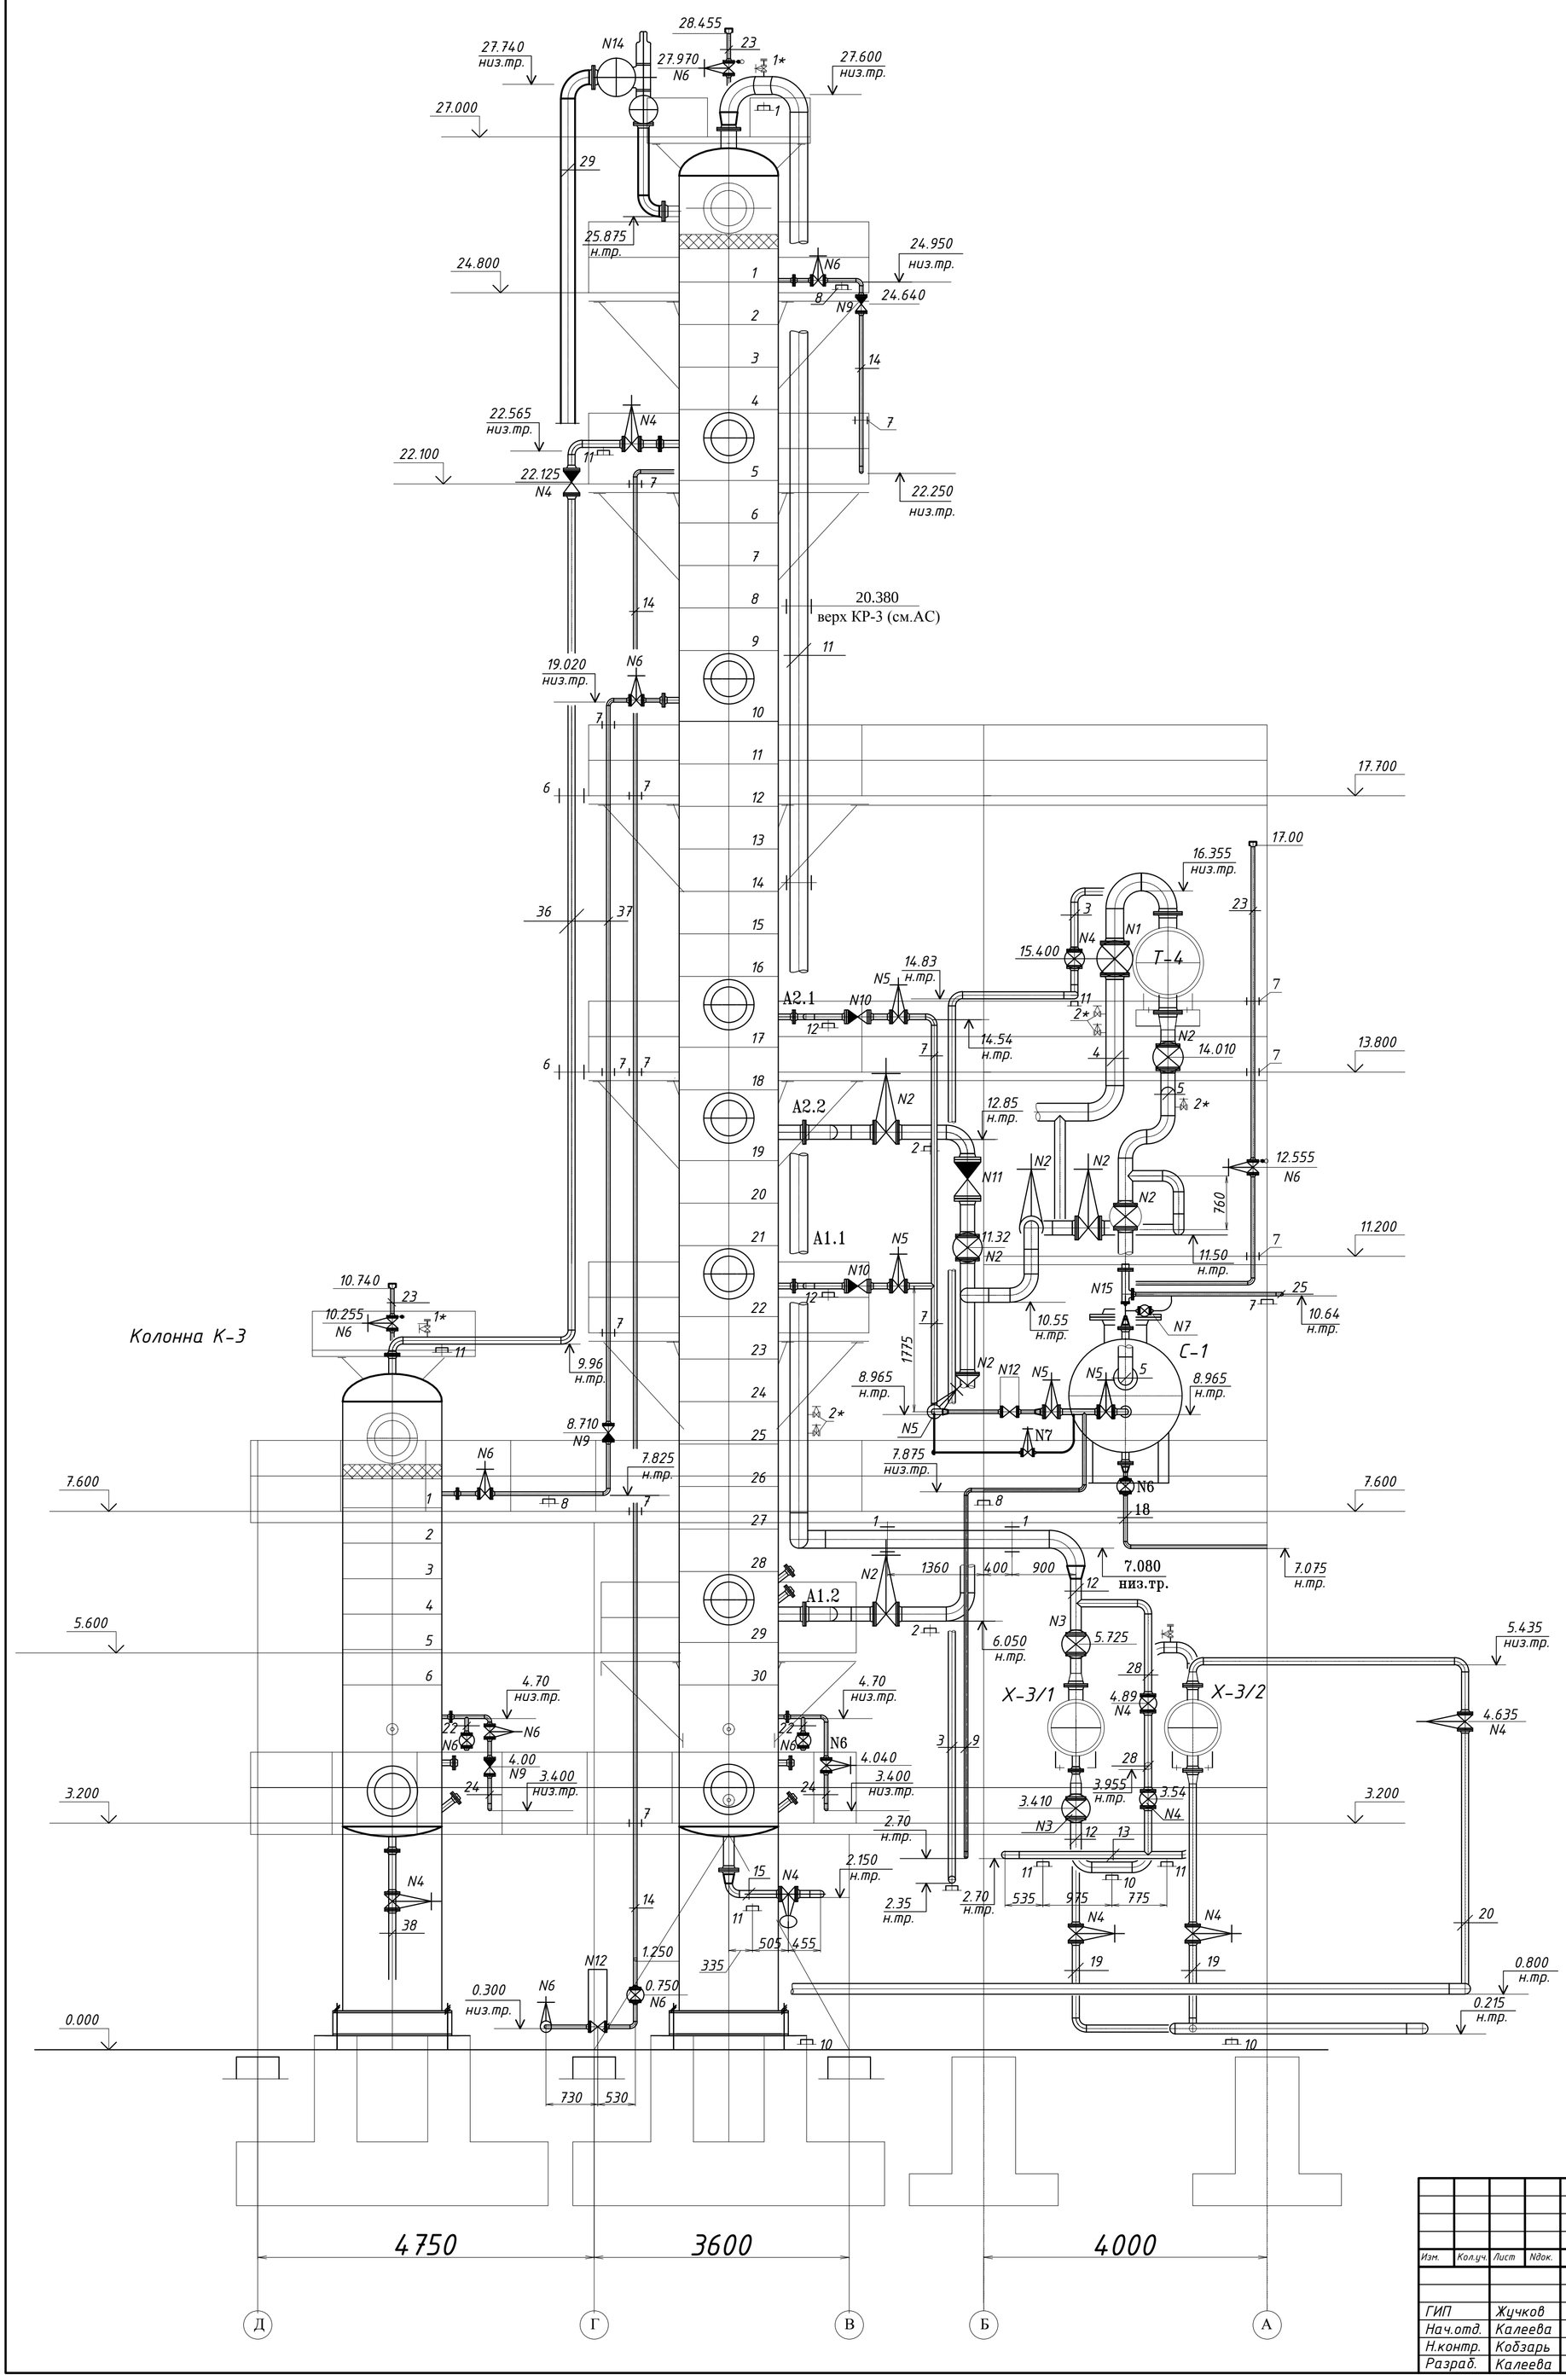

ТАБЛИЦА АРМАТУРЫ

N	Марка арматуры	Ду мм / Ру МПа
1	30с41нж	250 / 1.6
2	30с41нж	200 / 1.6
3	30с41нж	150 / 1.6
4	30с41нж	100 / 1.6
5	30с41нж	80 / 1.6
6	30с41нж	50 / 1.6
7	15с1нж	32 / 1.6
8	15с1нж	25 / 1.6
9	19с53нж	50 / 4.0
10	19с53нж	80 / 4.0
11	19с53нж	200 / 4.0
12	КМР-Э с э/приводом ЭПР	50 / 1.6
13	КМР-Э с э/приводом ЭПР	100 / 1.6
14	Блок перекл. уст-ва N30	150 / 1.6
15	Блок перекл. уст-ва N17	25 / 1.6

ТАБЛИЦА КРЕПЛЕНИЙ

N	Тип крепления
1	273-КП-А11
2	219-КП-А11
3	219-ТО-А1
4	159-ХБ-А
5	ПГ-108-400
6	108-ХБ-А
7	57-ХБ-А
8	57-КП-А11
9	219-ХБ-А
10	159-КП-А11
11	108-КП-А11

Примечания

1. Общие указания и примечания см. лист 1.
2. За отметку 0.000 принята отметка пола блока колонн, что соответствует абсолютной отметке .
3. Размеры уточнить по месту монтажа.
4. Недостающие размеры и отметки см. на разрезах.

1* Узел воздушника УВО-20-1 (см. I-001-ТМ.И).

2* Бобышка БП1-М20х1,5-50 (ТУ 36-1097-85).

3* Узел присоединения шланга УПШ-25 (см. I-001-ТМ.И).

Изм.	Кол.уч.	Лист	Nдок.	Подпись	Дата
ГИП	Жучков				
Нач.отд.	Калеева				
Н.контр.	Кобзарь				
Разраб.	Калеева				

44-01-5-7-12.1ТП

ООО "Меркурий"
Московская область, Каширский район, ст. Пурлово

Реконструкция нефтебазы
ООО "Меркурий"

Стадия	Лист	Листов
РП	11	12

Блок колонн
Вид Б

ООО "Арена Синтезпроект"

Формат А1