


ВИД НА ВНУТРЕННИЕ ПЛОСКОСТИ (РАЗВЕРНУТО)

1 : 10

Левая стенка

Правая стенка

Задняя дверь

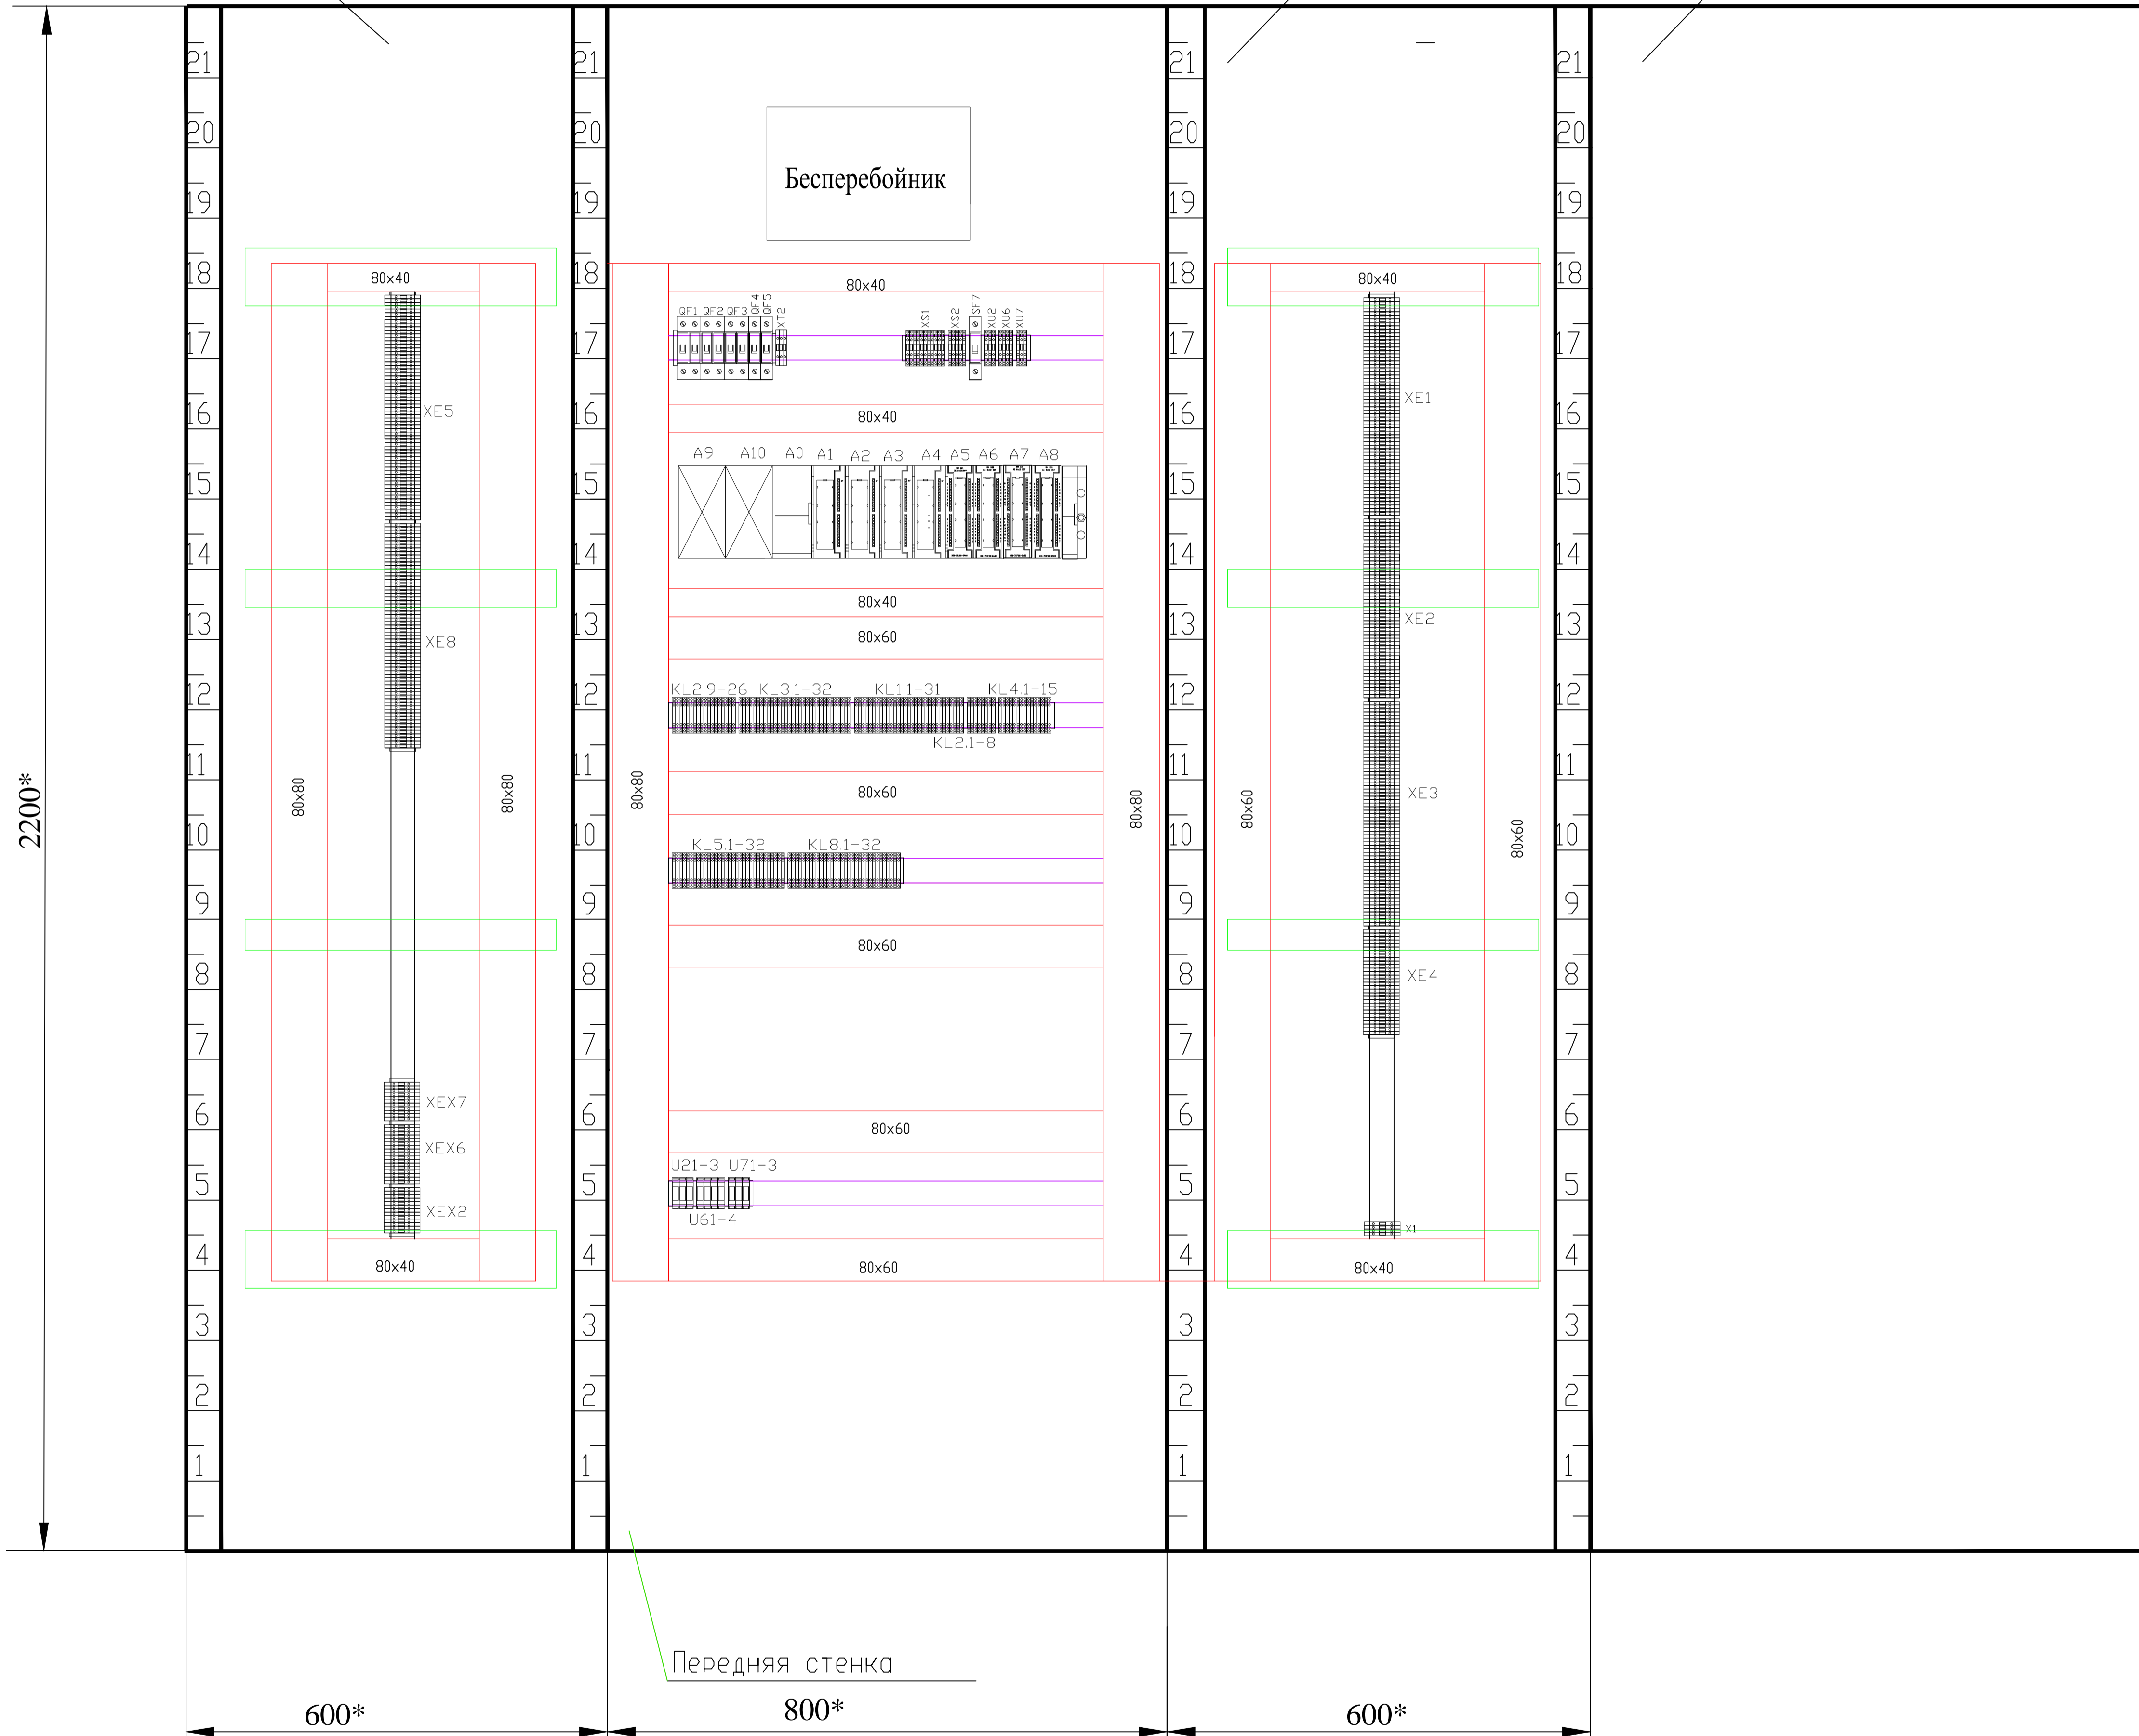

Этот чертёж является собственностью ООО "ТЕРМОСТИЛЬ" и не подлежит копированию и распространению без его согласия.
This drawing is the property of "ARENA SINTEZPROEKT" and shall not be disclosed of others or reproduced in any manner without

Инв. N подл.	Подп. и дата	Взам. инв. N

Изм.	Кол.уч.	Лист	№ док.	Подпись	Дата

0038.001.100

Формат А3

Лист
4